


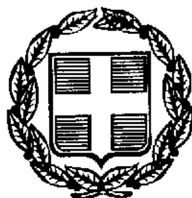

ΕΦΗΜΕΡΙΣ ΤΗΣ ΚΥΒΕΡΝΗΣΕΩΣ

ΤΗΣ ΕΛΛΗΝΙΚΗΣ ΔΗΜΟΚΡΑΤΙΑΣ

ΤΕΥΧΟΣ ΤΕΤΑΡΤΟ Αρ. Φύλλου 288

6 Μαΐου 1998

ΠΕΡΙΕΧΟΜΕΝΑ

ΑΝΑΔΑΣΩΣΕΙΣ

ΑΠΟΦΑΣΕΙΣ

Αριθ. 51 ΔΑΣ/1317 (1)

Κήρυξη αναδασωτέας έκτασης 0,2352 στρ. στη θέση Καστρινό Κοινότητας Ελάτου Ν. Γρεβενών.

Ο ΓΕΝΙΚΟΣ ΓΡΑΜΜΑΤΕΑΣ ΠΕΡΙΦΕΡΕΙΑΣ ΔΥΤΙΚΗΣ ΜΑΚΕΔΟΝΙΑΣ

Έχοντας υπόψη:

1. Τις διατάξεις του Ν. 2503/97 και την 460/1.9.97 απόφαση Γενικού Γραμματέα Περιφέρειας Δυτ. Μακεδονίας «Περί μεταβιβάσεως αρμοδιοτήτων».
2. Τις διατάξεις του άρθρου 117 παρ. 3 του Συντάγματος.
3. Τις διατάξεις του Ν. 998/79 περί προστασίας των Δασών κ.λπ. και ειδικότερα:
α) Του άρθρου 41 παρ. 1, β) του άρθρου 38 παρ. 1.
4. Τις διαταγές του Υπουργείου Γεωργίας:
α) 160417/1180/8.7.80, β) 82447/3049/24.9.80.
5. Την 51/ΔΑΣ 1217/10.3.98 πρόταση της Δ/νσεως Δασών Γρεβενών με την οποία προτείνεται η κήρυξη της αναφερόμενης στο θέμα εκτάσεως η οποία εκχερσώθηκε και καταλήφθηκε παράνομα από τον Ιωάννη Βαρσάμη του Αθανασίου κάτοικο Ελάτου για γεωργική χρήση ως αναδασωτέας, αποφασίζουμε:

Κηρύσσουμε αναδασωτέα με σκοπό τη διατήρηση του δασικού χαρακτήρα της έκτασης, ώστε να αποκλεισθεί η διάθεση αυτής για άλλο προορισμό και την επανεγκατάσταση της δασικής βλαστήσεως με φυσική αναγέννηση ή τεχνητή φύτευση, τη δημόσια δασική έκταση εμβαδού 0,2352 στρεμμάτων που βρίσκεται στη θέση Καστρινό της Κοινότητας Ελάτου και προσδιορίζεται από τα στοιχεία Α, Β, Γ, Δ, Α και έχει όρια:

Ανατολικά: Αγρός ιδίου.
Δυτικά: Δημόσια δασική έκταση.
Βόρεια: Αγρός ιδίου.
Νότια: Αγροτικός δρόμος.

όπως φαίνεται στο συνημμένο διάγραμμα που αποτελεί αναπόσπαστο μέρος της απόφασης αυτής.

Η απόφαση αυτή να δημοσιευθεί στην Εφημερίδα της Κυβερνήσεως.

Γρεβενά, 10 Μαρτίου 1998

Με εντολή Γ.Γ. Περιφέρειας
Ο Δ/ντής Δασών
ΝΙΚΟΛΑΟΣ Β. ΓΚΙΟΥΡΗΣ

Δ/ΝΣΗ ΔΑΣΩΝ ΠΕΡΙΦ. ΔΥΤ. ΜΑΚΕΔΟΝΙΑΣ

Τοπογραφικό διάγραμμα

Θέση : Καστανιά

Κοινότητα : Ελάτου

Εμβαδόν : 232,50 m²

Κλίμακα : 1:200

Ε = 232,50 m²

Εγκρίνεται

Ο Δ/ντής Δασών Π.Δ.Μ

Νικόλαος Β. Γκιουρής
Δασολόγος

του Δ/ντή Δασών Περιφ. Δυτ. Μακεδονίας

Τοπογραφικό διάγραμμα

Κοινότητα : Ελάτου

Εμβαδόν : 6135,00 m²

Κλίμακα : 1:2000

A-B	78/25 m	[illegible]	212/30 m	[illegible]	210/28 m
B-Γ	46/63 m	[illegible]	246/44 m	[illegible]	280/27 m
Γ-Δ	32/60 m	[illegible]	210/17 m	[illegible]	234/24 m
Δ-Ε	78/38 m	[illegible]	282/30 m	[illegible]	376/29 m
Ε-Ζ	42/30 m	[illegible]	234/30 m	[illegible]	328/32 m
Ζ-Η	31/37 m	[illegible]	224/20 m	[illegible]	382/95 m
Η-Θ	125/23 m	[illegible]	231/30 m		

Θεωρείται

Ο Δ/ντής Δασών Περ. Δυτ. Μακεδονίας

Νικόλαος Β. Γκιουρής
Δασολόγος

ΠΟΛΕΟΔΟΜΙΑ

ΑΠΟΦΑΣΕΙΣ

Αριθ. Τ.Κ. 580 (2)

Καθορισμός χώρου ανέγερσης Ιχθυόσκαλας Βόλου εντός της χερσαίας ζώνης Λιμένος Βόλου, Ν. Μαγνησίας.

Ο ΝΟΜΑΡΧΗΣ ΜΑΓΝΗΣΙΑΣ

Έχοντας υπόψη:

1. Την παράγρ. 1 του άρθρου 7 του Ν.Δ. 2942/54/ΦΕΚ 211Α'/7.9.1954, σε συνδυασμό με το άρθρο 1Α του από 23.11.1956 Β.Δ./ΦΕΚ 286 Α'/56 σύμφωνα με τα οποία γίνονται οι παραχωρήσεις χώρων της ζώνης λιμένα.

2. Τις διατάξεις του Ν. 2344/1940 και ειδικότερα το άρθρο 21 αυτού.

3. Την εγκ. 32785/1304/16/31.3.89 Υπουργού ΠΕ.ΧΩ.Δ.Ε. «περί καθορισμού χώρου και όρων και περιορισμών δόμησης στη χερσαία ζώνη».

4. Την υπ' αριθ. 1094/23.2.95 απόφασή μας, που αφορά την παραχώρηση χρήσης χώρου χερσαίας ζώνης Λιμένα Βόλου, στο Υπουργείο Γεωργίας, για την κατασκευή Ιχθυόσκαλας.

5. Την 1662/5.4.95 απόφαση Εφορείας Εναλίων Αρχαιοτήτων, με την οποία εγκρίνεται η κατασκευή λιμενικών έργων, για την Ιχθυόσκαλα Βόλου.

6. Το υπ' αριθ. ΔΒFC4/20γ/332/6.3.98 έγγραφο Υπουργείου Γεωργίας.

7. Την υπ' αριθ. 3513.16/04/94/16.12.94 γνωμοδότηση του Υ.Ε.Ν.

8. Το υπ' αριθ. 662/19.3.98 έγγραφο του Λιμενικού Ταμείου Ν. Μαγνησίας με το οποίο ζητείται ο καθορισμός χώρου ανέγερσης Ιχθυόσκαλας Βόλου.

9. Την υπ' αριθ. 5/19.3.98 θέμα 2ο γνωμοδότηση του Σ.Χ.Ο.Π. Ν. Μαγνησίας, αποφασίζουμε:

Εγκρίνουμε τον καθορισμό χώρου ανέγερσης κτιρίων για χρήση Ιχθυόσκαλας Βόλου εντός της χερσαίας ζώνης Λιμένος Βόλου σε έκταση 13.512 τ.μ. και υπό στοιχεία (Α, Β, Γ, Δ, Ε, Ζ, Α), όπως ειδικότερα απεικονίζεται στο πρωτότυπο τοπογραφικό διάγραμμα με κλίμακα 1:500, που έχει θεωρηθεί από το Δ/ντή ΠΕ.ΧΩ.Δ.Ε. στις 1.4.98 και αποτελεί αναπόσπαστο μέρος της απόφασης αυτής.

Η απόφασηαυτή, να δημοσιευθεί στην Εφημερίδα της Κυβερνήσεως και ισχύει από την ημερομηνία δημοσίευσης.

Βόλος, 7 Απριλίου 1998

Ο Νομάρχης
ΠΑΝΑΓΙΩΤΗΣ ΣΚΟΤΙΝΙΩΤΗΣ

ΒΟΛΟΣ 30-8-1994
Η ΛΙΜΕΝΙΚΗ ΕΠΙΤΡΟΠΗ

Ο ΠΡΟΕΔΡΟΣ	Ο ΑΝΤΙΠ/ΔΡΟΣ	ΤΑ ΜΕΛΗ
		ΔΗΜ ΠΙΤΙΚΟΡΗΣ
		ΙΩΑΝ ΑΜΟΙΡΟΓΛΟΥ
ΘΩΜΑΣ ΠΙΛΙΛΑΣ	ΝΙΚ ΚΥΠΡΙΑΔΑΚΗΣ	ΚΥΡ ΝΙΚΟΛΕΡΗΣ
		ΚΩΝ ΦΙΛΙΠΠΑΙΟΣ
		ΑΓΓΕΛ ΞΑΝΤΑΡΗΣ
		ΚΩΝ ΓΕΩΡΓΑΤΖΗΣ

ΒΟΛΟΣ 25-8-1994
Ο
ΣΥΝΤΑΞΑΣ

[illegible] ΣΥΝΤΕΤΑΓΜΕΝΕΣ ΚΟΡΥΦΩΝ

ΣΗΜΕΙΑ	Χι	Ψι
Α	131 871,[illegible]	593 909,84
Β	131 794,97	593 942,43
Γ	131 789,[illegible]	593 972,41
Δ	131 845,33	594 028,53
Ε	131 [illegible],85	594 094,04
Ζ	131 940,03	594 070,78

$$2E = \sum_{i=1}^{n} (x_i + x_{i+1}) \times (\psi_{i+1})$$

Ε = 13.512 m²

Ε
Ζ
ΕΖ: 80,00
78,46

131750

131700


131650

131600

131550

131500

593900

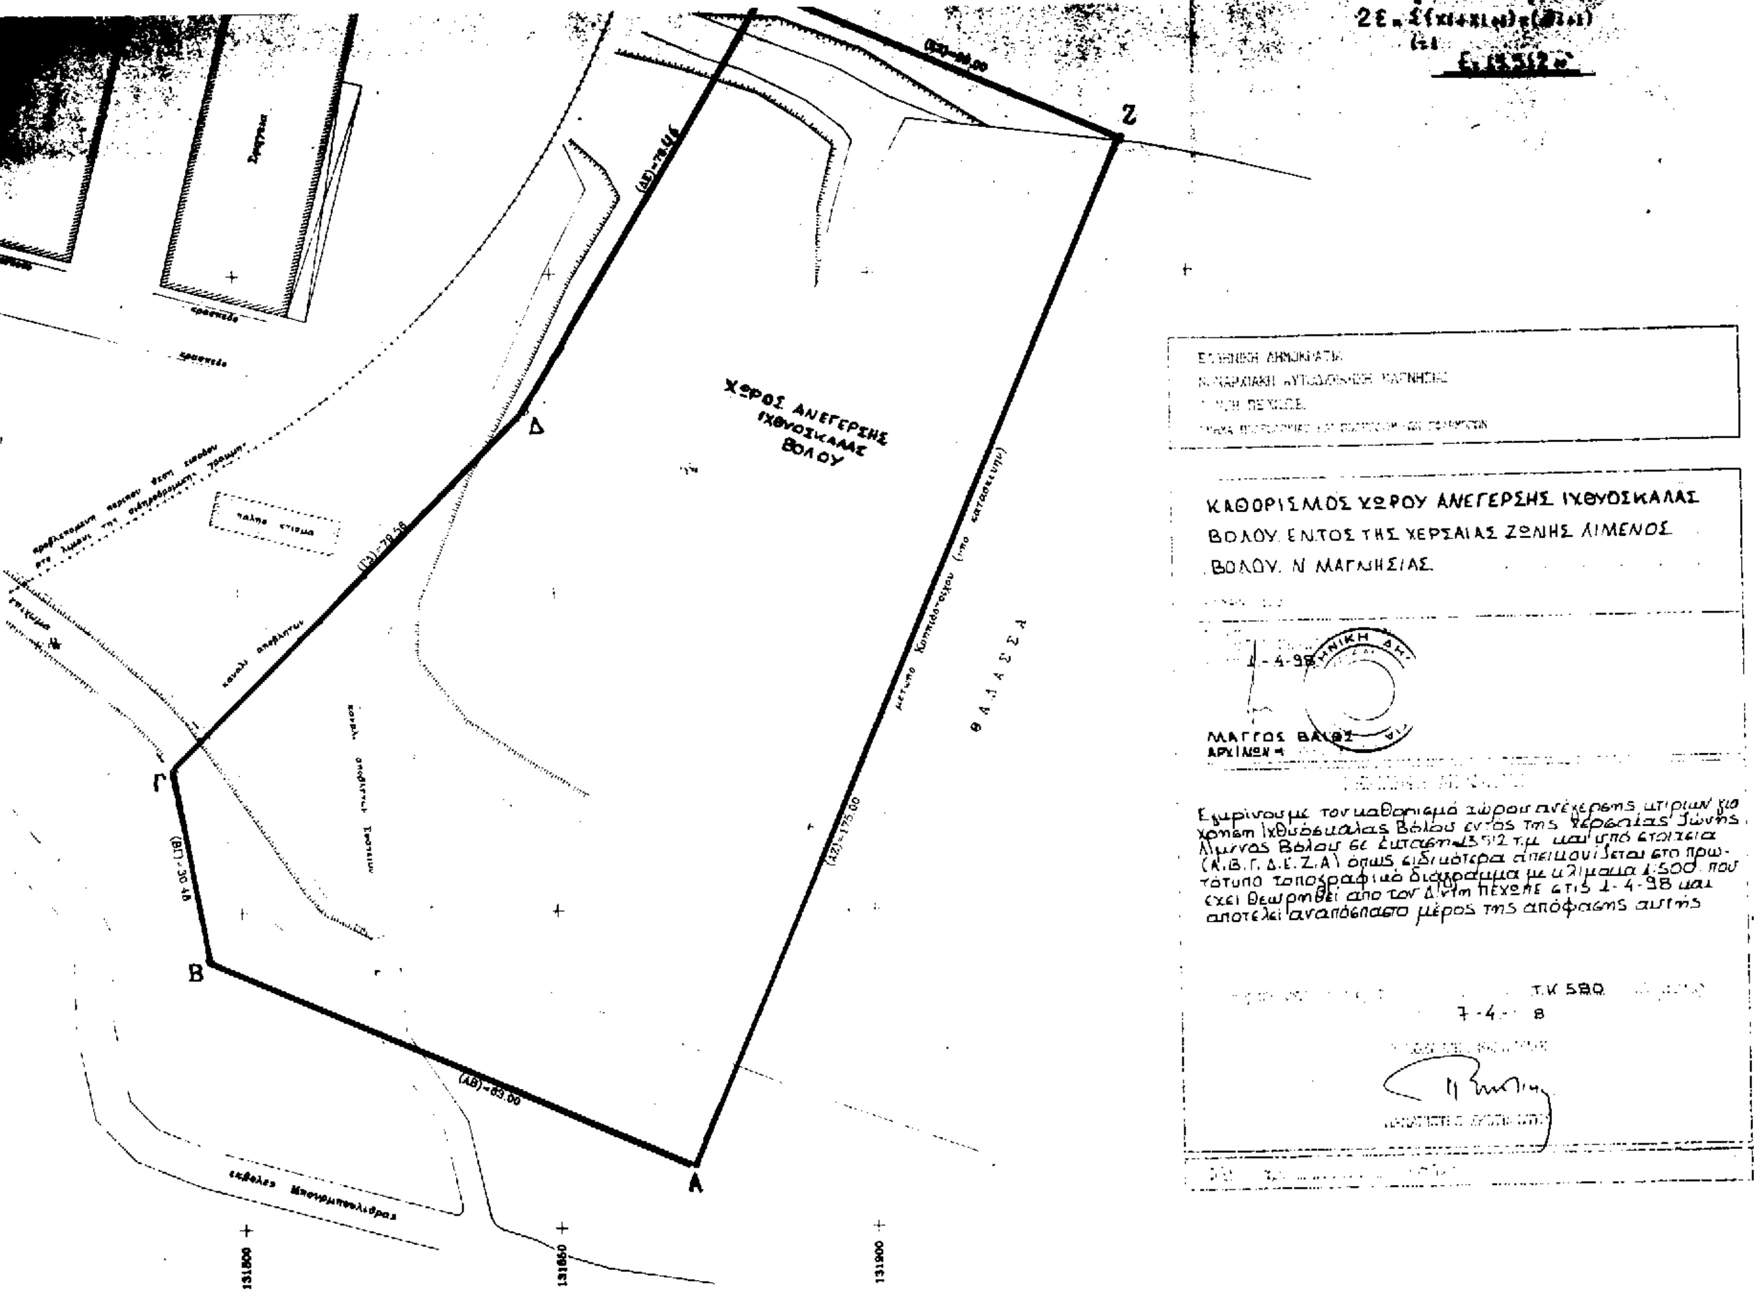
ΚΑΘΟΡΙΣΜΟΣ ΧΩΡΟΥ ΑΝΕΓΕΡΣΗΣ ΙΧΘΥΟΣΚΑΛΑΣ
ΒΟΛΟΥ ΕΝΤΟΣ ΤΗΣ ΧΕΡΣΑΙΑΣ ΖΩΝΗΣ ΛΙΜΕΝΟΣ
ΒΟΛΟΥ Ν. ΜΑΓΝΗΣΙΑΣ
1-4-98
ΜΑΓΓΟΣ ΒΑΙΟΣ
ΑΡΧΙΝΟΜ.
Εγκρίνουμε τον καθορισμό χώρου ανέγερσης κτιρίων για χρήση Ιχθυόσκαλας Βόλου εντός της Χερσαίας Ζώνης Λιμένος Βόλου σε έκταση 13512 τ.μ. και υπό στοιχεία (Α.Β.Γ.Δ.Ε.Ζ.Α) όπως ειδικότερα απεικονίζεται στο πρωτότυπο τοπογραφικό διάγραμμα με κλίμακα 1:500 που έχει θεωρηθεί από τον Δ/ντη ΠΕΧΩΠΕ στις 1-4-98 και αποτελεί αναπόσπαστο μέρος της απόφασης αυτής
Τ.Κ. 580
7-4-98
ΧΩΡΟΣ ΑΝΕΓΕΡΣΗΣ ΙΧΘΥΟΣΚΑΛΑΣ ΒΟΛΟΥ
ΘΑΛΑΣΣΑ
(ΑΒ)=83.00
(ΒΓ)=30.48
(ΓΔ)=79.58
(ΑΖ)=175.00
Α
Β
Γ
Δ
Ζ
131800
131850
131900

ΑΝΑΚΟΙΝΩΣΕΙΣ

Αριθ. Δ12/0/31831 (3)

Παρακατάθεση αποζημίωσης ακινήτων που έχουν ρυμοτομηθεί με το εγκεκριμένο ρυμοτομικό σχέδιο των Δήμων Αγ. Παρασκευής και Χαλανδρίου για τη διεύρυνση της οδού Αγ. Παρασκευής από πλατεία Κέννεντυ έως τη Λ. Μεσογείων σύμφωνα με τις ενδείξεις της πράξης αναλογισμού 35/94 και 45/96.

Ο ΥΠΟΥΡΓΟΣ ΠΕΡΙΒΑΛΛΟΝΤΟΣ, ΧΩΡΟΤΑΞΙΑΣ ΚΑΙ ΔΗΜ. ΕΡΓΩΝ

Έχοντας υπόψη:

1. Τις διατάξεις του Ν.Δ. 17.7.1923 «Περί σχεδίων πόλεων, κωμών κ.λπ.» (ΦΕΚ 228 Α΄/23) και του άρθρου 5 του Ν. 653/77 (ΦΕΚ 214 Α΄).
2. Τις διατάξεις του Ν. Δ/τος 797/71 «Περί αναγκαστικών απαλλοτριώσεων» (ΦΕΚ 1Α/71).
3. Τις διατάξεις του άρθρου 6 τουΝ. 5269/31.
4. Την εξουσιοδοτική απόφαση του Υπουργού ΠΕΧΩΔΕ Δ17/01/79/Φ.2.2.1./24.8.89 ΦΕΚ 666 Β΄.
5. Τις διατάξεις του Π.Δ. 69/88 (ΦΕΚ 28Α) «Περί Οργανισμού Γ.Γ.Δ.Ε. του ΥΠΕΧΩΔΕ».
6. Τον πίνακα υπολογισμού - παρακατάθεσης της αποζημίωσης με ημερομηνία 23.9.97 που συντάχθηκε με βάση την απόφαση 1908/1995 του Μονομελούς Πρωτοδικείου Αθηνών για ακίνητα που ρυμοτομήθηκαν για τη διεύρυνση της οδού Αγ. Παρασκευής από πλατεία Κέννεντυ έως τη Λ. Μεσογείων σύμφωνα με τις ενδείξεις της πράξης αναλογισμού 35/94 και 45/96, ειδοποιούμε:

Τα πρόσωπα που έχουν ή αξιώνουν εμπράγματα δικαιώματα στα παραπάνω ακίνητα που έχουν ρυμοτομηθεί, όπως σημειώνονται στα στοιχεία προδικασίας του άρθρου 5 του Ν. 653/77 ότι η αποζημίωση για τα ακίνητα αυτά έχει κατατεθεί στο Ταμείο Παρακαταθηκών και Δανείων, ύστερα από τον συμψηφισμό δικαιωμάτων και υποχρεώσεων που προβλέπει το άρθρο 6 του Ν. 5269/31 με την έκδοση του γραμματίου παρακαταθήκης 4106/10.3.98 για συνολικό ποσό 3.088.900.

Η παρακατάθεση της αποζημίωσης θα καταβληθεί στα πρόσωπα που θα αναγνωριστούν δικαιούχοι.

Η απόφαση αυτή να δημοσιευθεί στην Εφημερίδα της Κυβερνήσεως.

Αθήνα, 10 Απριλίου 1998

Με εντολή Υπουργού
Ο Διευθυντής
ΚΩΝ. ΔΕΣΥΠΡΗΣ

ΑΠΟ ΤΟ ΕΘΝΙΚΟ ΤΥΠΟΓΡΑΦΕΙΟ